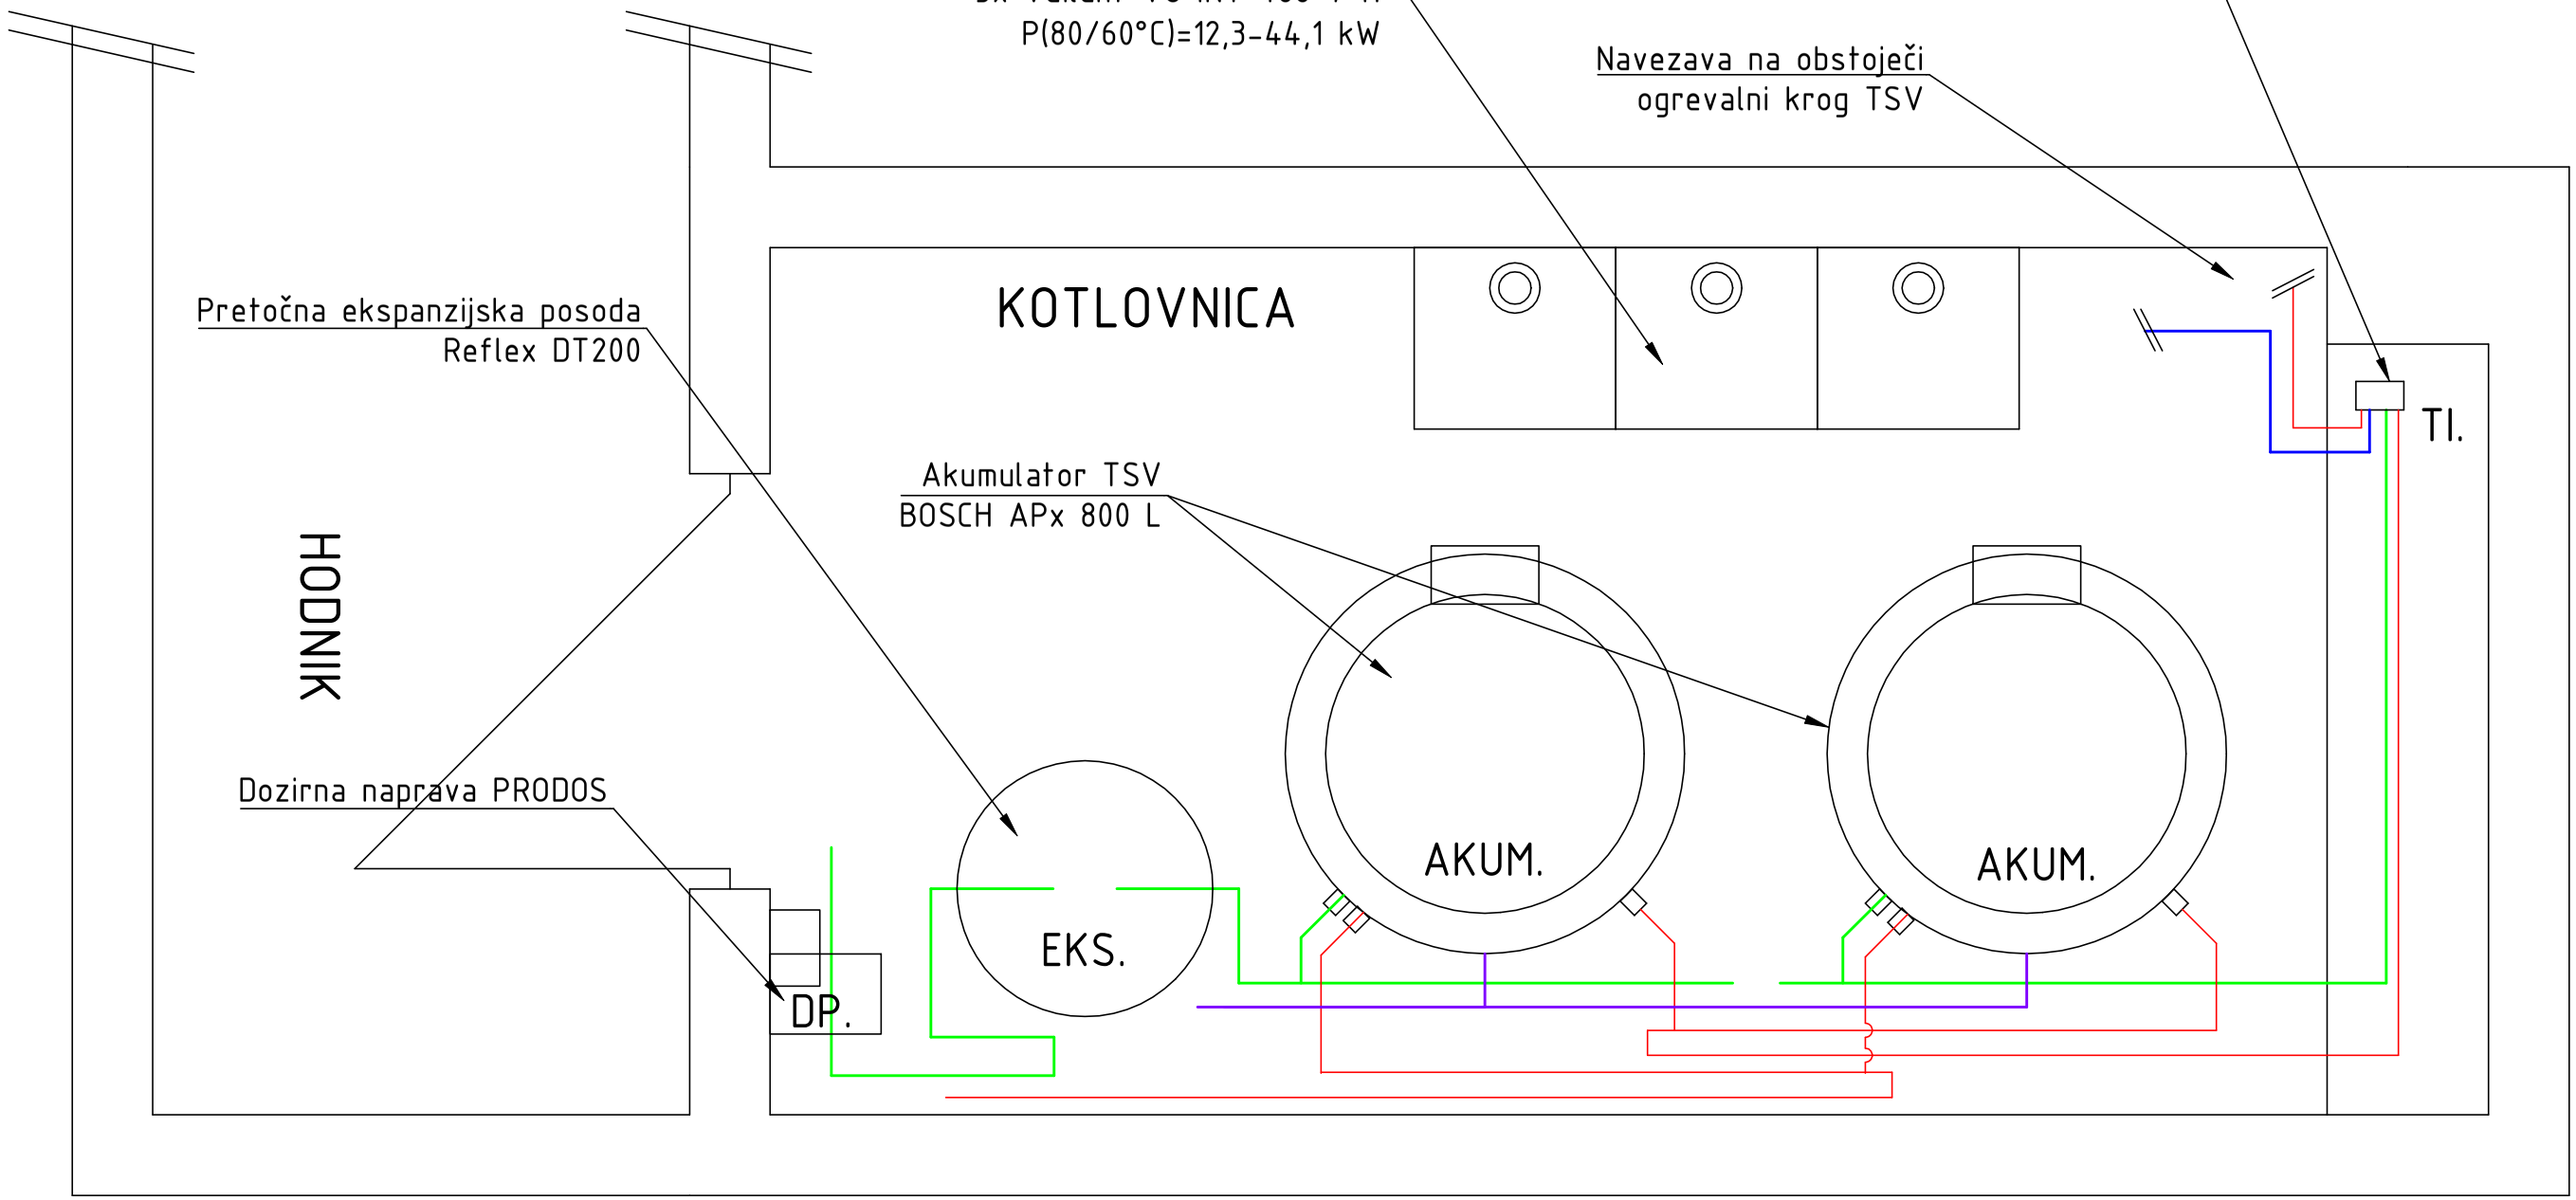

LEGENDA:

- predtok ogrevanje
- povratek ogrevanje
- regulacija
- hladna sanitarna voda
- topla sanitarna voda
- plin
- cirkulacija
- kondenzat

Č1. Obstoječa obtočna črpalka WILO
Yonos MAXO 40/0,5-4

Č2. Obtočna črpalka Wilo
Yonos Maxo-Z /0,5-7 PN10

Č3. Sanitarna cirkulacijska črpalka WILO
Yonos Pico-Z / 0,5-8 180

EL. Elektro grelec za
GR. toplo sanitarno vodo 7,5 kW

EKS. Ekspanzijska posoda TSV
Reflex DT200

DP. Dozirna naprava PRODOS

AKUM. Akumulator TSV
BOSCH APx 800 L

TI. Lotani toplotni izmenjevalec
UNEX

Kovintrade

Investitor:	Etažni lastniki Cesta Gradenj 1		
Objekt / kraj:	Cesta Gradenj 1, 1360 Vrhnika		
Vrsta projektne dokumentacije:	PZI (projekt za izvedbo)		
Vodja projektiranja:			
Odgovorna oseba projektanta načrta:	Miha Dimnik, univ. dipl. inž.. str., S-1724		
Projektant načrta:	Kovintrade d.d. Celje, Mariborska 7, 3000 Celje	Št. projekta:	26-3
Naziv načrta:	Načrt strojnih inštalacij in opreme	Št. načrta:	3-26
Ime risbe:	Tloris TSV	Št. risbe:	2
Datum:	April 2026	Merilo:	1: x