



 SINGRAD DANES GRADIMO. JUTRI ŽIVIMO	Etažni lastniki objekta REŠKA 23, 25, 27 in 29 REŠKA ULICA 23, 25, 27 in 29 1000 LJUBLJANA
projektant	investitor
vrsta posega	objekt
številka projekta	vrsta projektne dokumentacije
vodja projekta	datum
avtorji	merilo risbe

SINGRAD
DANES GRADIMO. JUTRI ŽIVIMO

Etažni lastniki objekta REŠKA 23, 25, 27 in 29
REŠKA ULICA 23, 25, 27 in 29
1000 LJUBLJANA

INVESTICIJSKO VZDRŽEVANJE, ENERGETSKA
SANACIJA

SANACIJA STREHE
OBJEKTA REŠKA 23, 25, 27 in 29 LJUBLJANA

004-21

Matjaž Suhadolc u.d.i.a.
ZAPS 1678

podpis vodje projekta



Andreja Pikelj m.i.a.
Matjaž Suhadolc u.d.i.a.
Tina Marn u.d.i.a.

vrsta projektne dokumentacije PZI


datum junij 2021

merilo risbe 1:500


risba / številka lista

SITUACIJA


A1

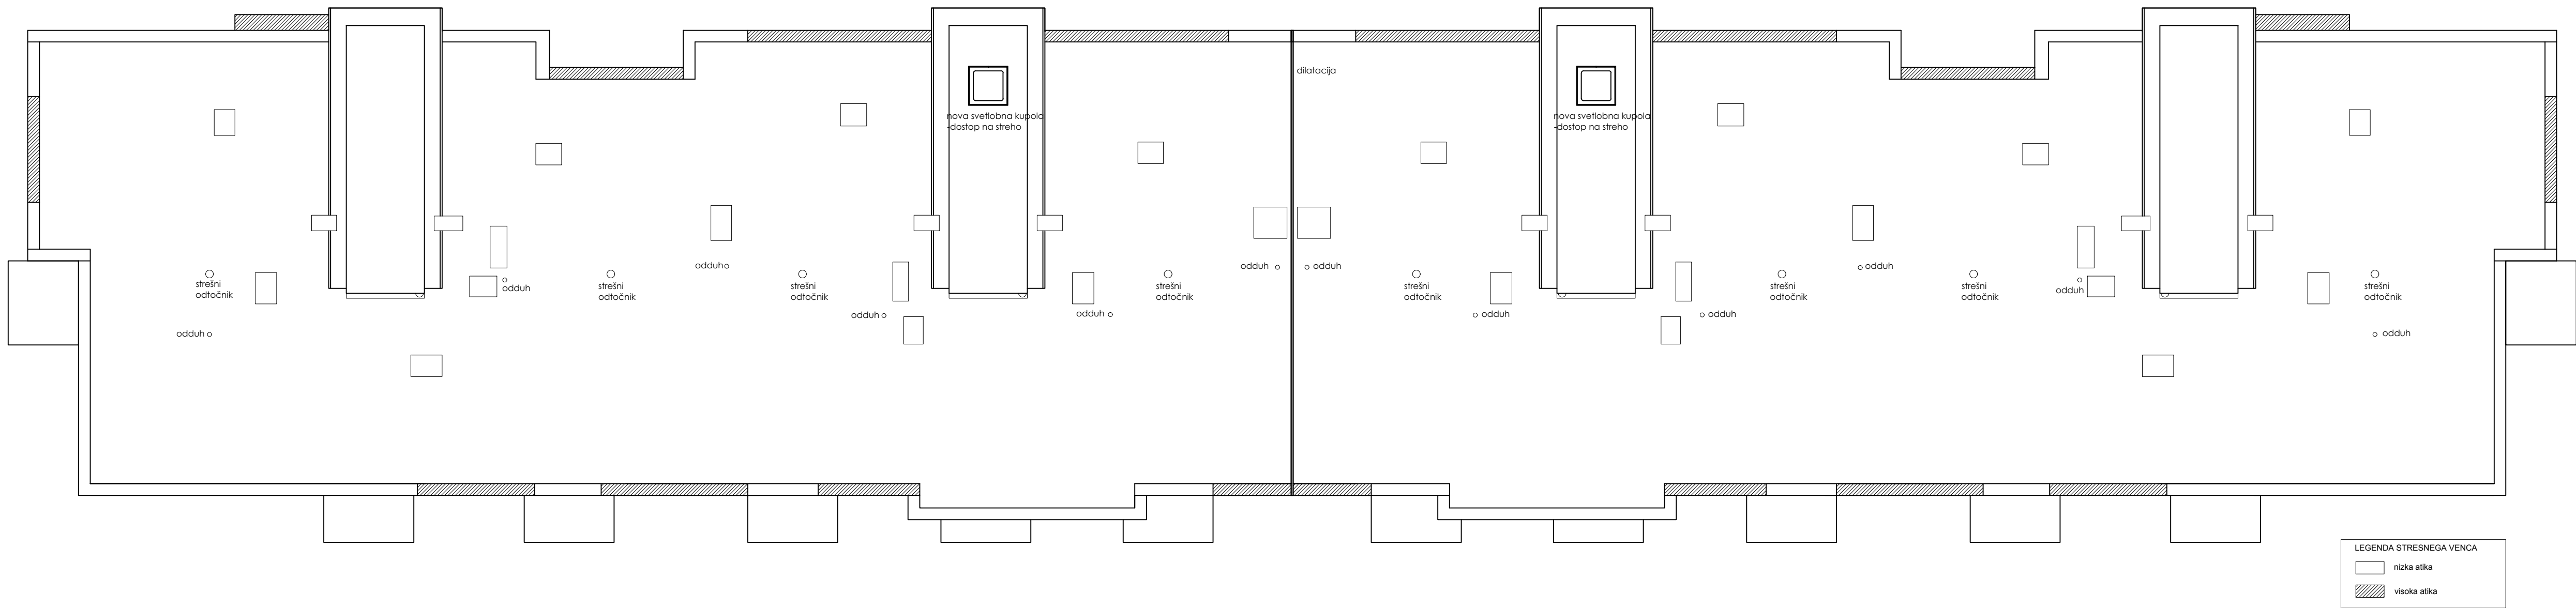


projektant		investitor	Etažni lastniki objekta REŠKA 23, 25, 27 in 29 REŠKA ULICA 23, 25, 27 in 29 1000 LJUBLJANA
vrsta posega	INVESTICIJSKO VZDRŽEVANJE, ENERGETSKA SANACIJA	objekt	SANACIJA STREHE OBJEKTA REŠKA 23, 25, 27 in 29 LJUBLJANA
številka projekta	004-21		
vodja projekta	Matjaž Suhadolc u.d.i.a. ZAPS 1678	podpis vodje projekta	
avtorji	Andreja Pikelj m.i.a. Matjaž Suhadolc u.d.i.a. Tina Marn u.d.i.a.	vrsta projektne dokumentacije	PZI
		datum	junij 2021
		merilo risbe	1:100
risba / številka lista	TLORIS STREHE		

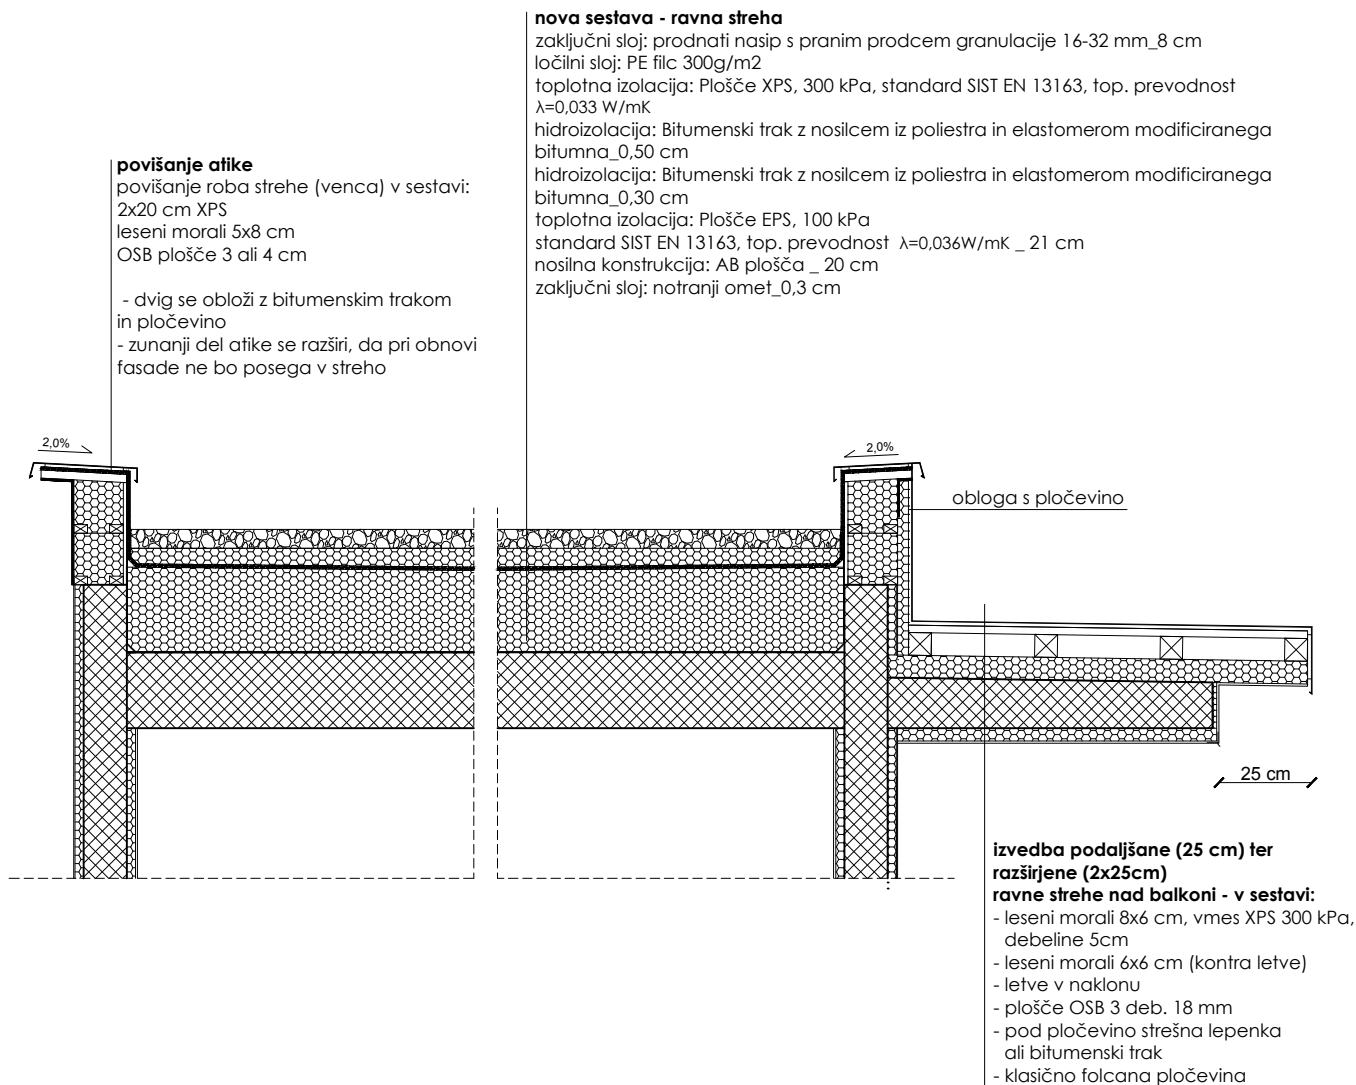


projektant		investitor	Etažni lastniki objekta REŠKA 23, 25, 27 in 29 REŠKA ULICA 23, 25, 27 in 29 1000 LJUBLJANA
vrsta posega	INVESTICIJSKO VZDRŽEVANJE, ENERGETSKA SANACIJA	objekt	SANACIJA STREHE OBJEKTA REŠKA 23, 25, 27 in 29 LJUBLJANA
številka projekta	004-21		
vodja projekta	Matjaž Suhadolc u.d.i.a. ZAPS 1678	podpis vodje projekta	
avtorji	Andreja Pikelj m.i.a. Matjaž Suhadolc u.d.i.a. Tina Marn u.d.i.a.	vrsta projektne dokumentacije	PZI
		datum	junij 2021
		merilo risbe	1:20

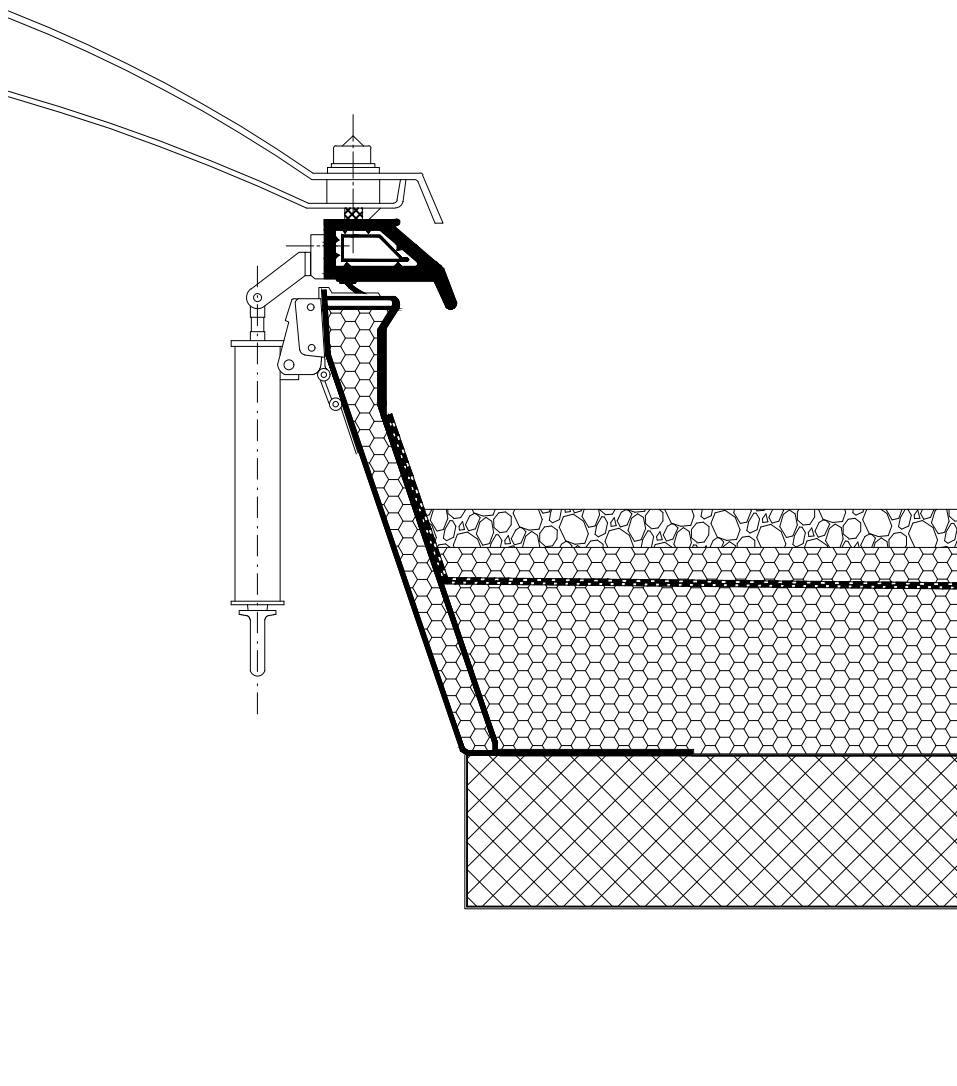


projektant		investitor	Etažni lastniki objekta REŠKA 23, 25, 27 in 29 REŠKA ULICA 23, 25, 27 in 29 1000 LJUBLJANA
vrsta posega	INVESTICIJSKO VZDRŽEVANJE, ENERGETSKA SANACIJA	objekt	SANACIJA STREHE OBJEKTA REŠKA 23, 25, 27 in 29 LJUBLJANA
številka projekta	004-21		
vodja projekta	Matjaž Suhadolc u.d.i.a. ZAPS 1678	podpis vodje projekta	
avtorji	Andreja Pikelj m.i.a. Matjaž Suhadolc u.d.i.a. Tina Marn u.d.i.a.	vrsta projektne dokumentacije	PZI
		datum	junij 2021
		merilo risbe	1:10

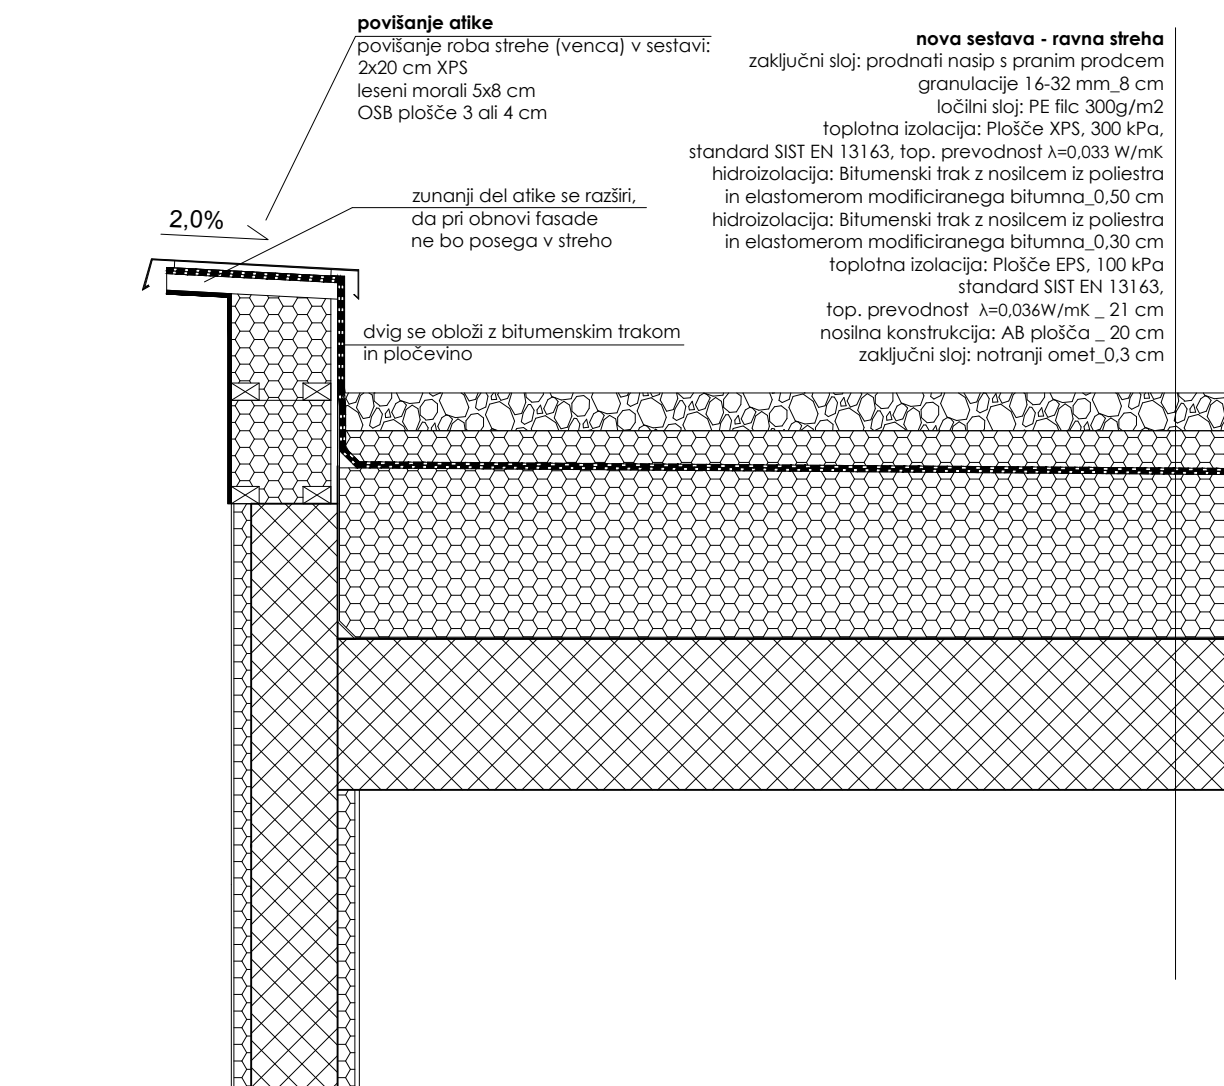

projektant		investitor	etažni lastniki objekta REŠKA 23, 25, 27 in 29 REŠKA ULICA 23, 25, 27 in 29 1000 LJUBLJANA
vrsta posega	INVESTICIJSKO VZDRŽEVANJE, ENERGETSKA SANACIJA	objekt	SANACIJA STREHE OBJEKTA REŠKA 23, 25, 27 in 29 LJUBLJANA
številka projekta	004-21		
vodja projekta	Matjaž Suhadolc u.d.i.a. ZAPS 1678	podpis vodje projekta	
avtorji	Andreja Pikelj m.i.a. Matjaž Suhadolc u.d.i.a. Tina Marn u.d.i.a.	vrsta projektne dokumentacije	PZI
		datum	junij 2021
		merilo risbe	1:10

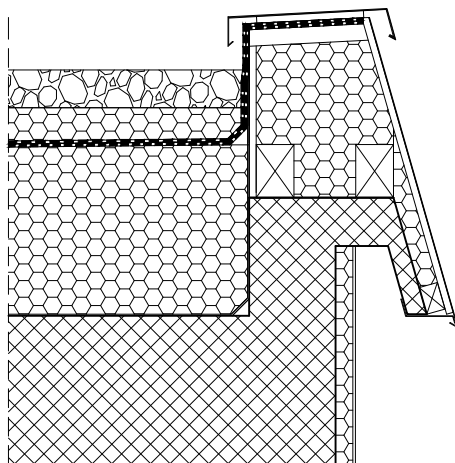

projektant		investitor	Etažni lastniki objekta REŠKA 23, 25, 27 in 29 REŠKA ULICA 23, 25, 27 in 29 1000 LJUBLJANA
vrsta posega	INVESTICIJSKO VZDRŽEVANJE, ENERGETSKA SANACIJA	objekt	SANACIJA STREHE OBJEKTA REŠKA 23, 25, 27 in 29 LJUBLJANA
številka projekta	004-21		
vodja projekta	Matjaž Suhadolc u.d.i.a. ZAPS 1678	podpis vodje projekta	
		vrsta projektne dokumentacije	PZI
avtorji	Andreja Pikelj m.i.a. Matjaž Suhadolc u.d.i.a. Tina Marn u.d.i.a.	datum	junij 2021
		merilo risbe	1:10

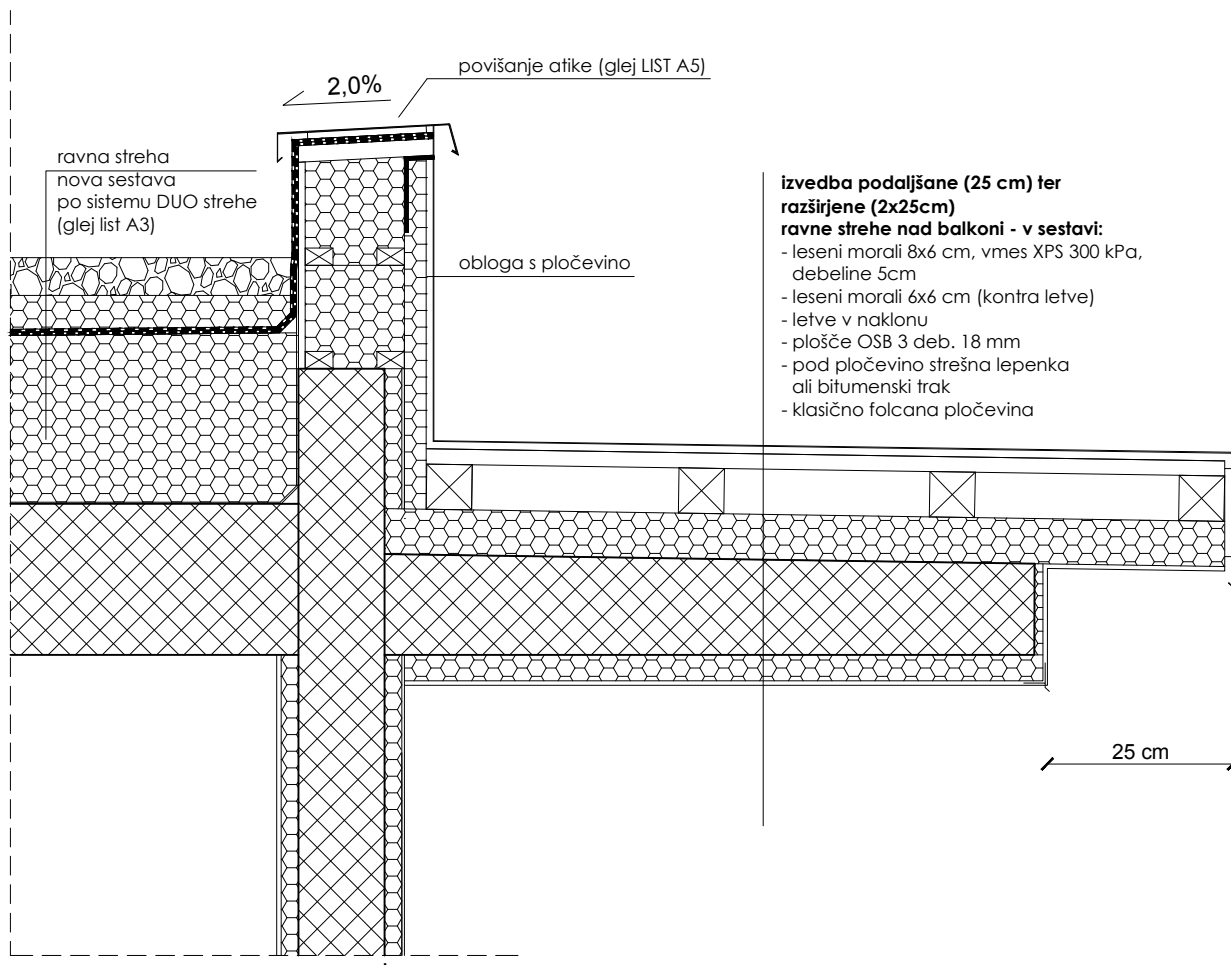

projektant		investitor	Etažni lastniki objekta REŠKA 23, 25, 27 in 29 REŠKA ULICA 23, 25, 27 in 29 1000 LJUBLJANA
vrsta posega	INVESTICIJSKO VZDRŽEVANJE, ENERGETSKA SANACIJA	objekt	SANACIJA STREHE OBJEKTA REŠKA 23, 25, 27 in 29 LJUBLJANA
številka projekta	004-21		
vodja projekta	Matjaž Suhadolc u.d.i.a. ZAPS 1678	podpis vodje projekta	
		vrsta projektne dokumentacije	PZI
avtorji	Andreja Pikelj m.i.a. Matjaž Suhadolc u.d.i.a. Tina Marn u.d.i.a.	datum	junij 2021
		merilo risbe	1:10